
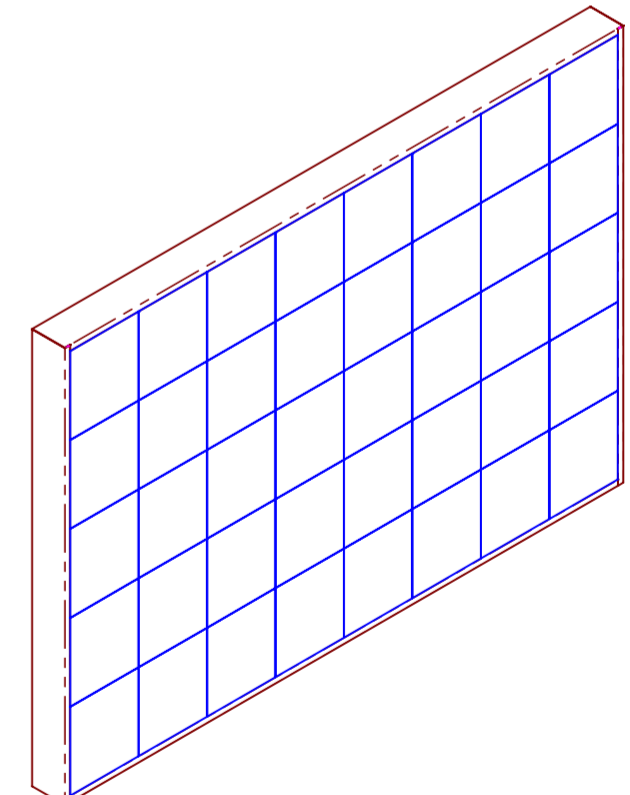
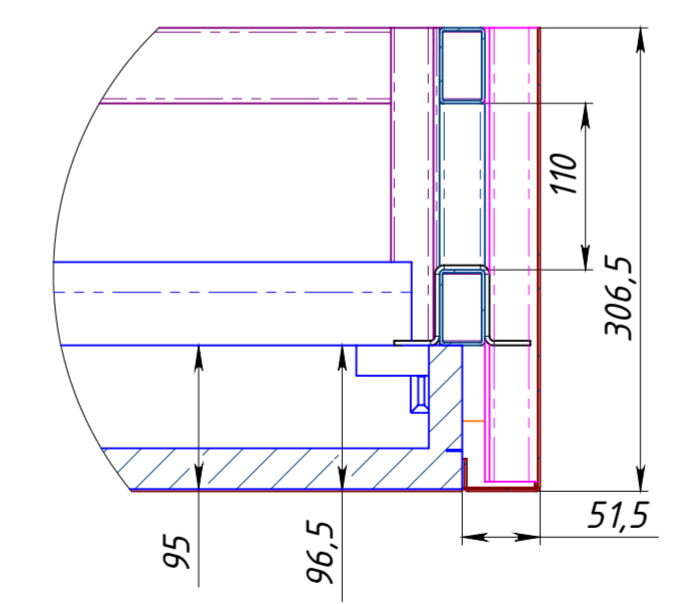
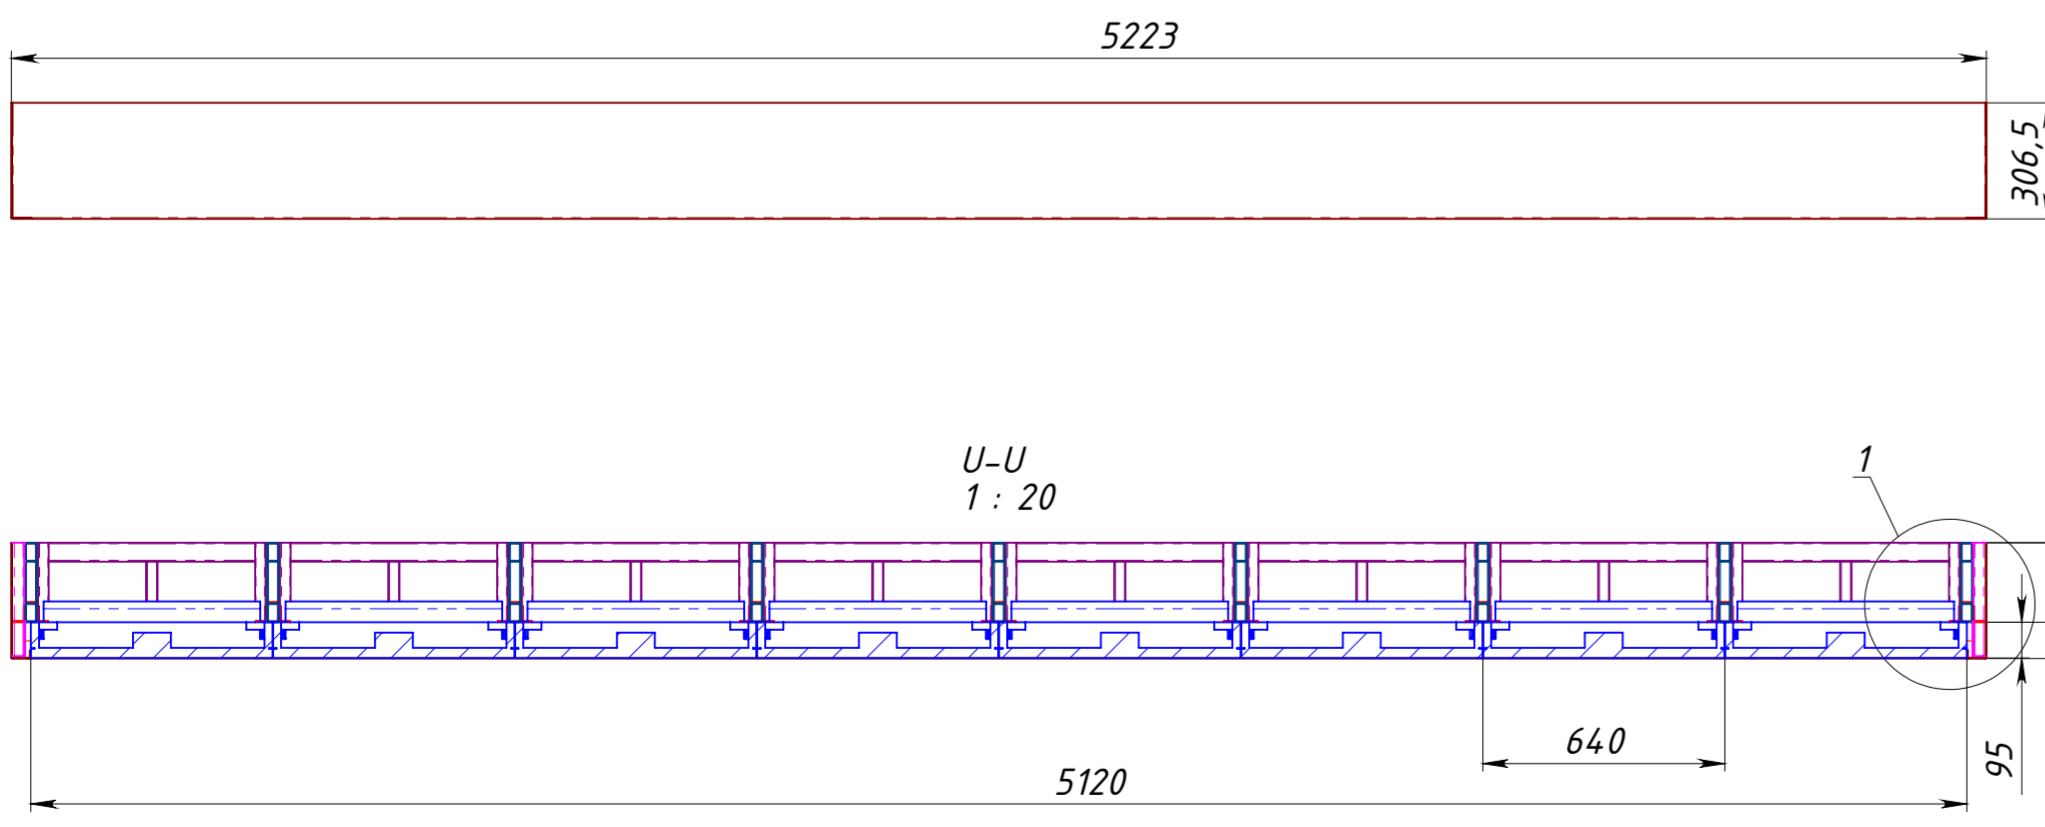


Перв. примен.
Справ. №
Подп. и дата
Взам. инв. № Инв. № дубл.
Подп. и дата
Инв. № подл.

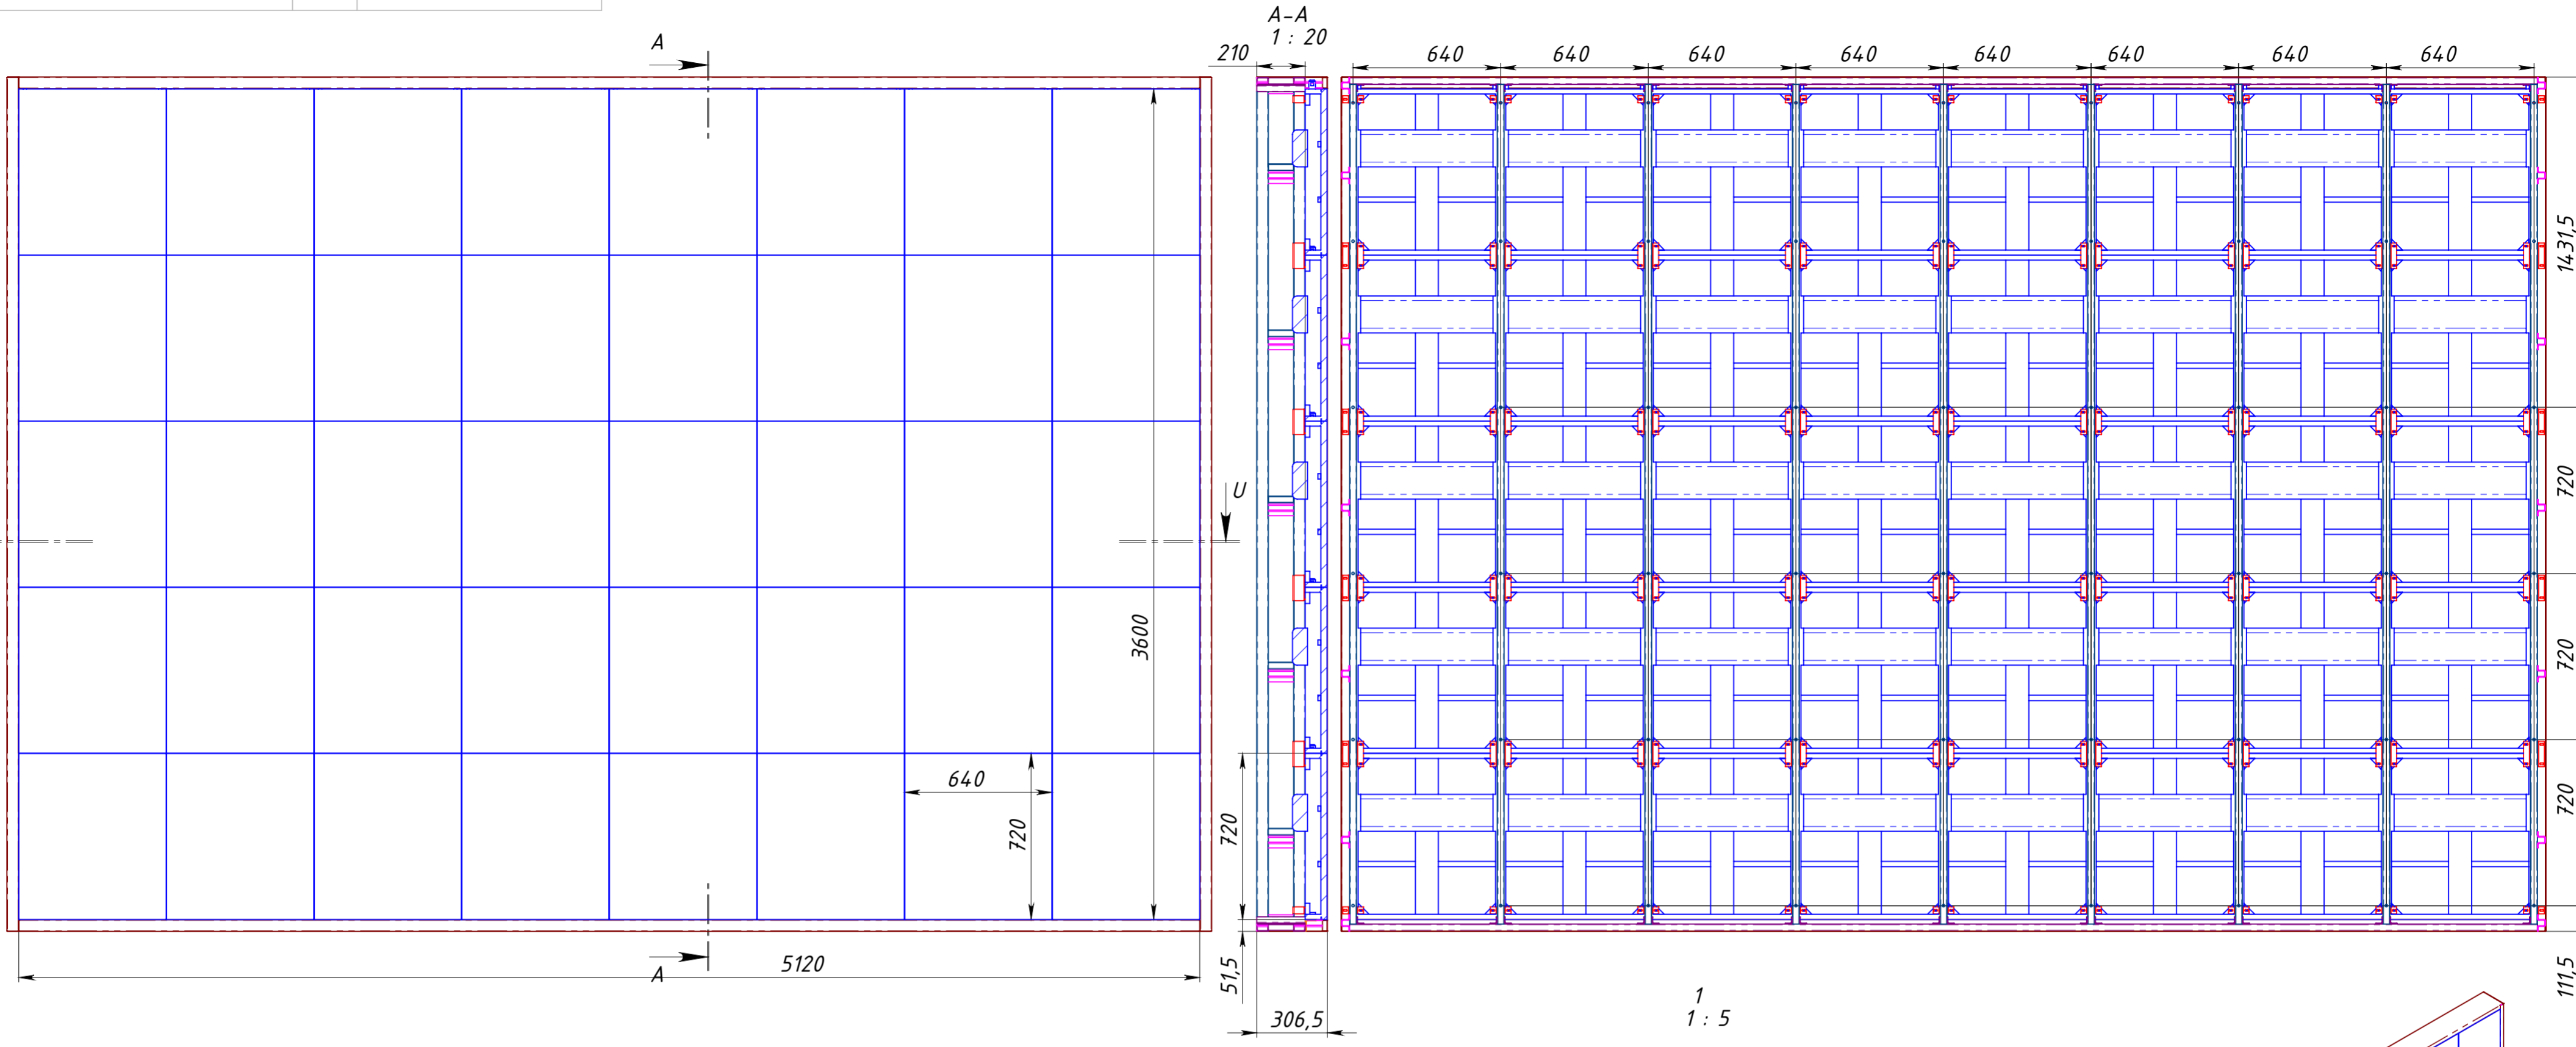

| | | | | | | |
|------------|----------|----------|-------|----------------|-----------------------------|-----------|
| | | | | ПМКБ.1807-20СБ | | |
| Изм. | Лист | № докум. | Подп. | Дата | Экран светодиодный на фасад | Масштаб |
| Разраб. | Кока | | | | | 1:20 |
| Проб. | | | | | | |
| Т.контр. | Нестеров | | | | | |
| Н.контр. | | | | | | |
| Утв. | | | | | | |
| | | | | | Габаритный чертеж | Лист |
| | | | | | Листов | |
| | | | | | ЗАО "Полимедиа" | |
| Копировал: | | | | | | Формат А2 |